

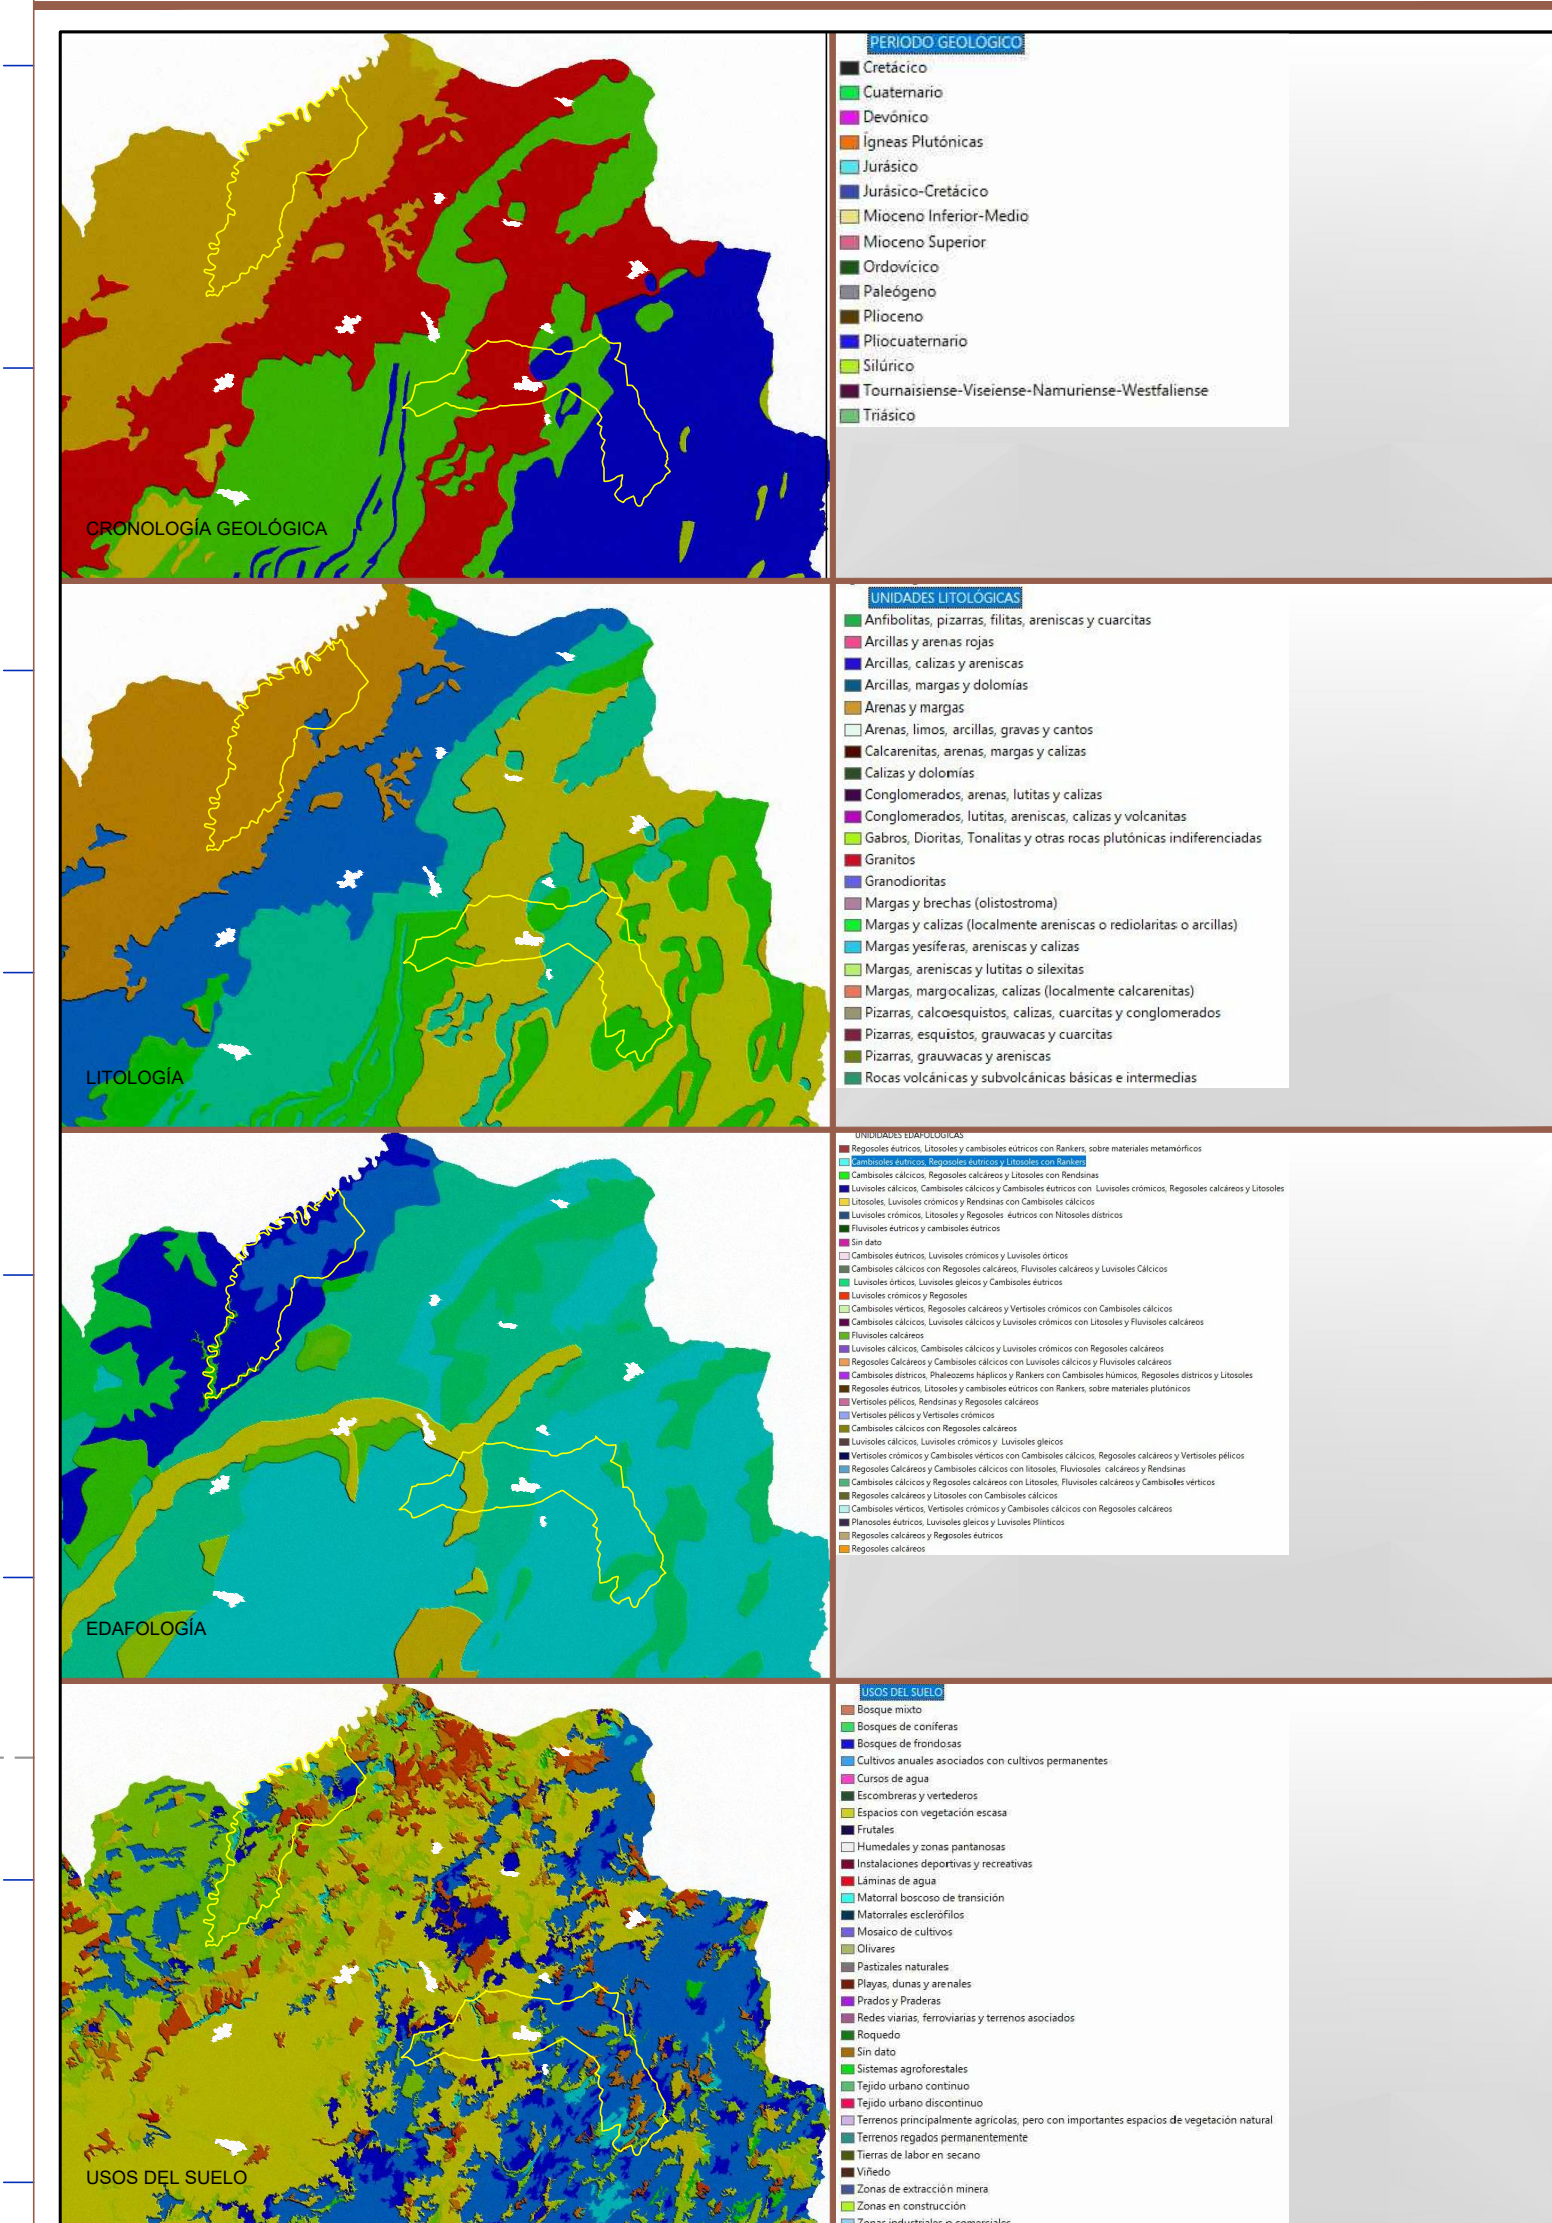
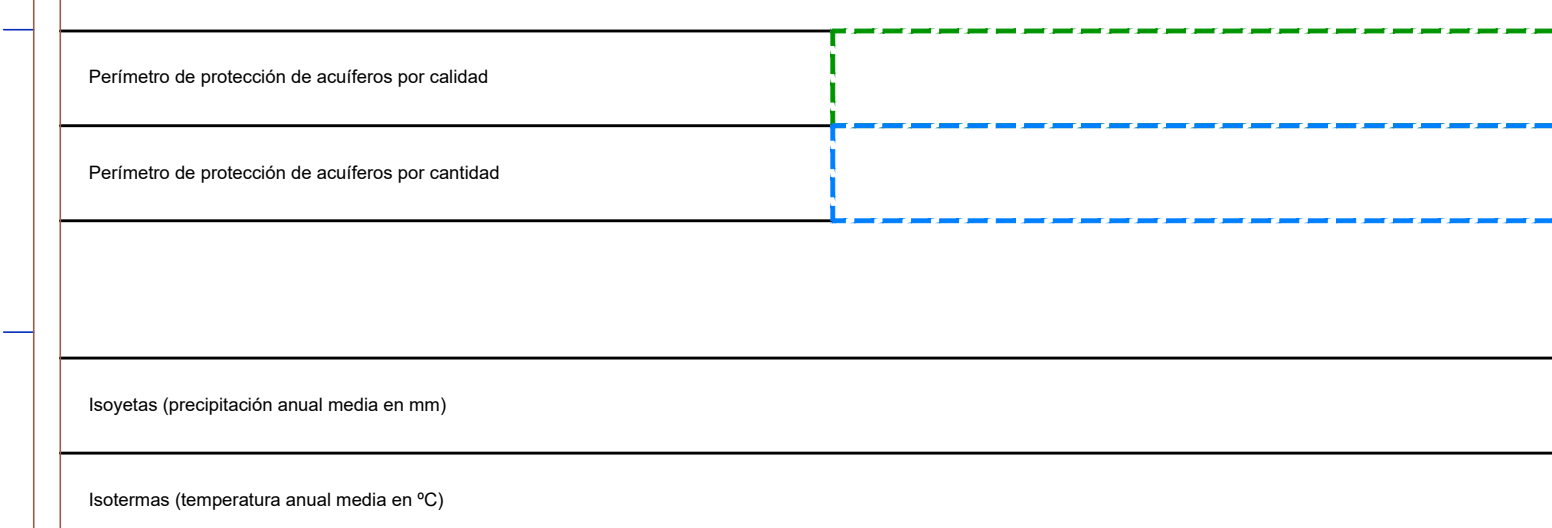


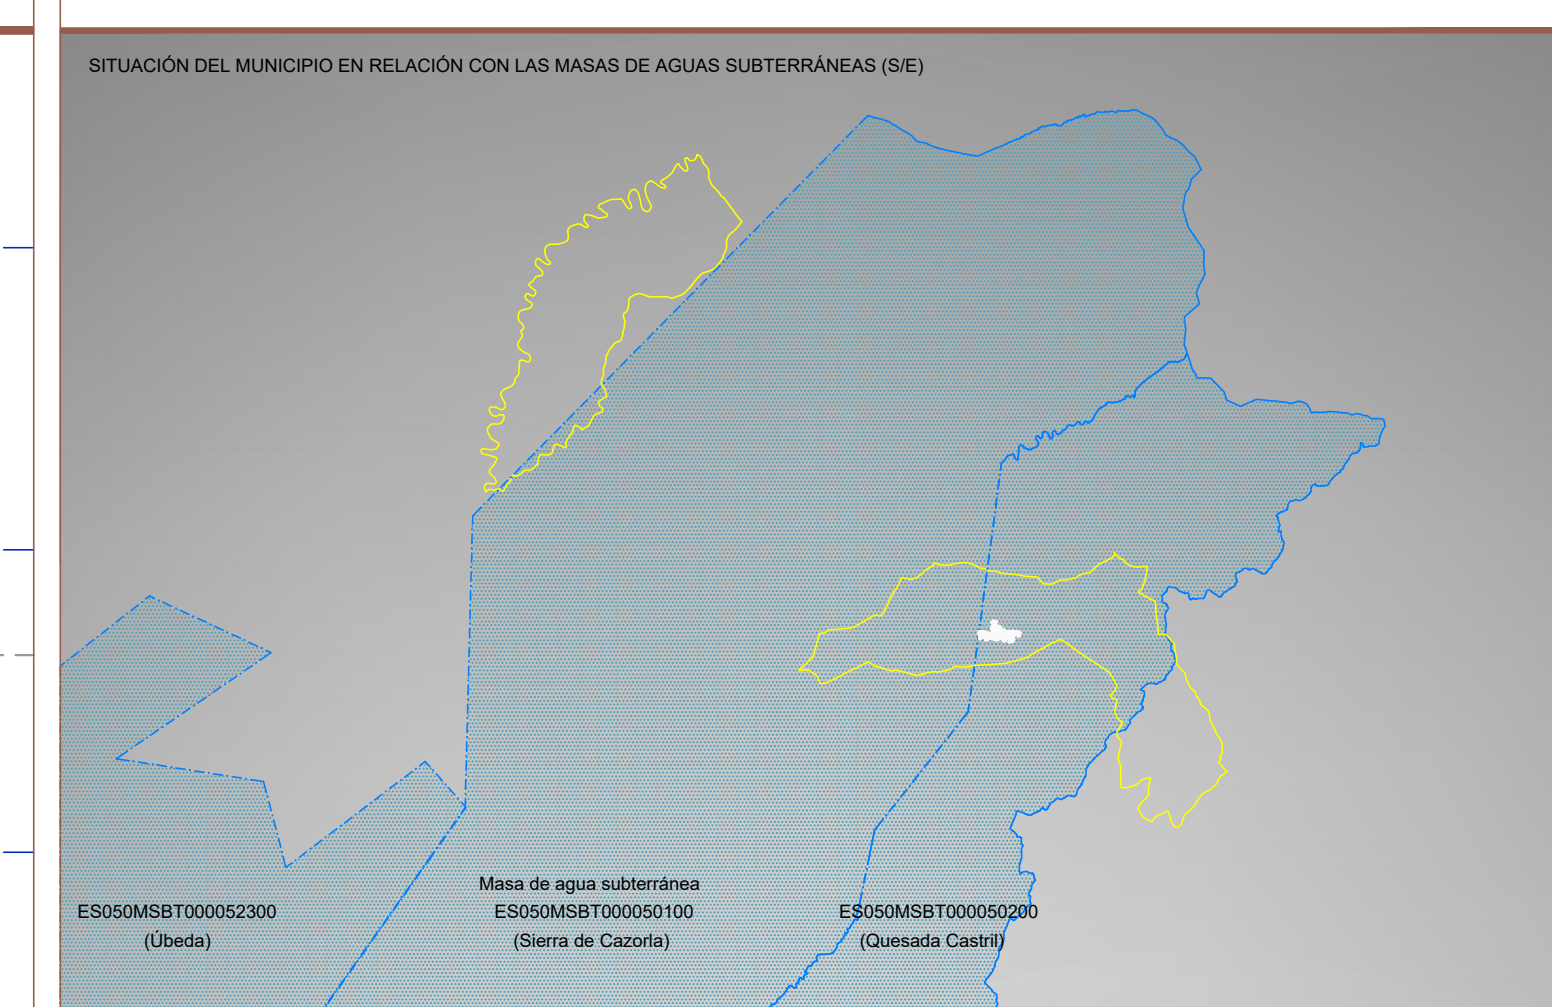

LÍMITE DEL TÉRMINO MUNICIPAL		PORCIÓN DEL TÉRMINO	SUPERFICIE	PERÍMETRO	ALTITUD MÁXIMA	ALTITUD MÍNIMA
Superficie = 126.12 Km2 Superficie = 12.611.59 Haa Perímetro = 109.31 Km	1	PRINCIPAL	69.63 Km2	55.98 Km	1 620 msnm	585 msnm
	2	EXCLAVE	60.28 Km2	53.33 Km	845 msnm	602 msnm
		Total	126.11 Km2	109.31 Km		

SISTEMA DE REFERENCIA: ETRS89 30N

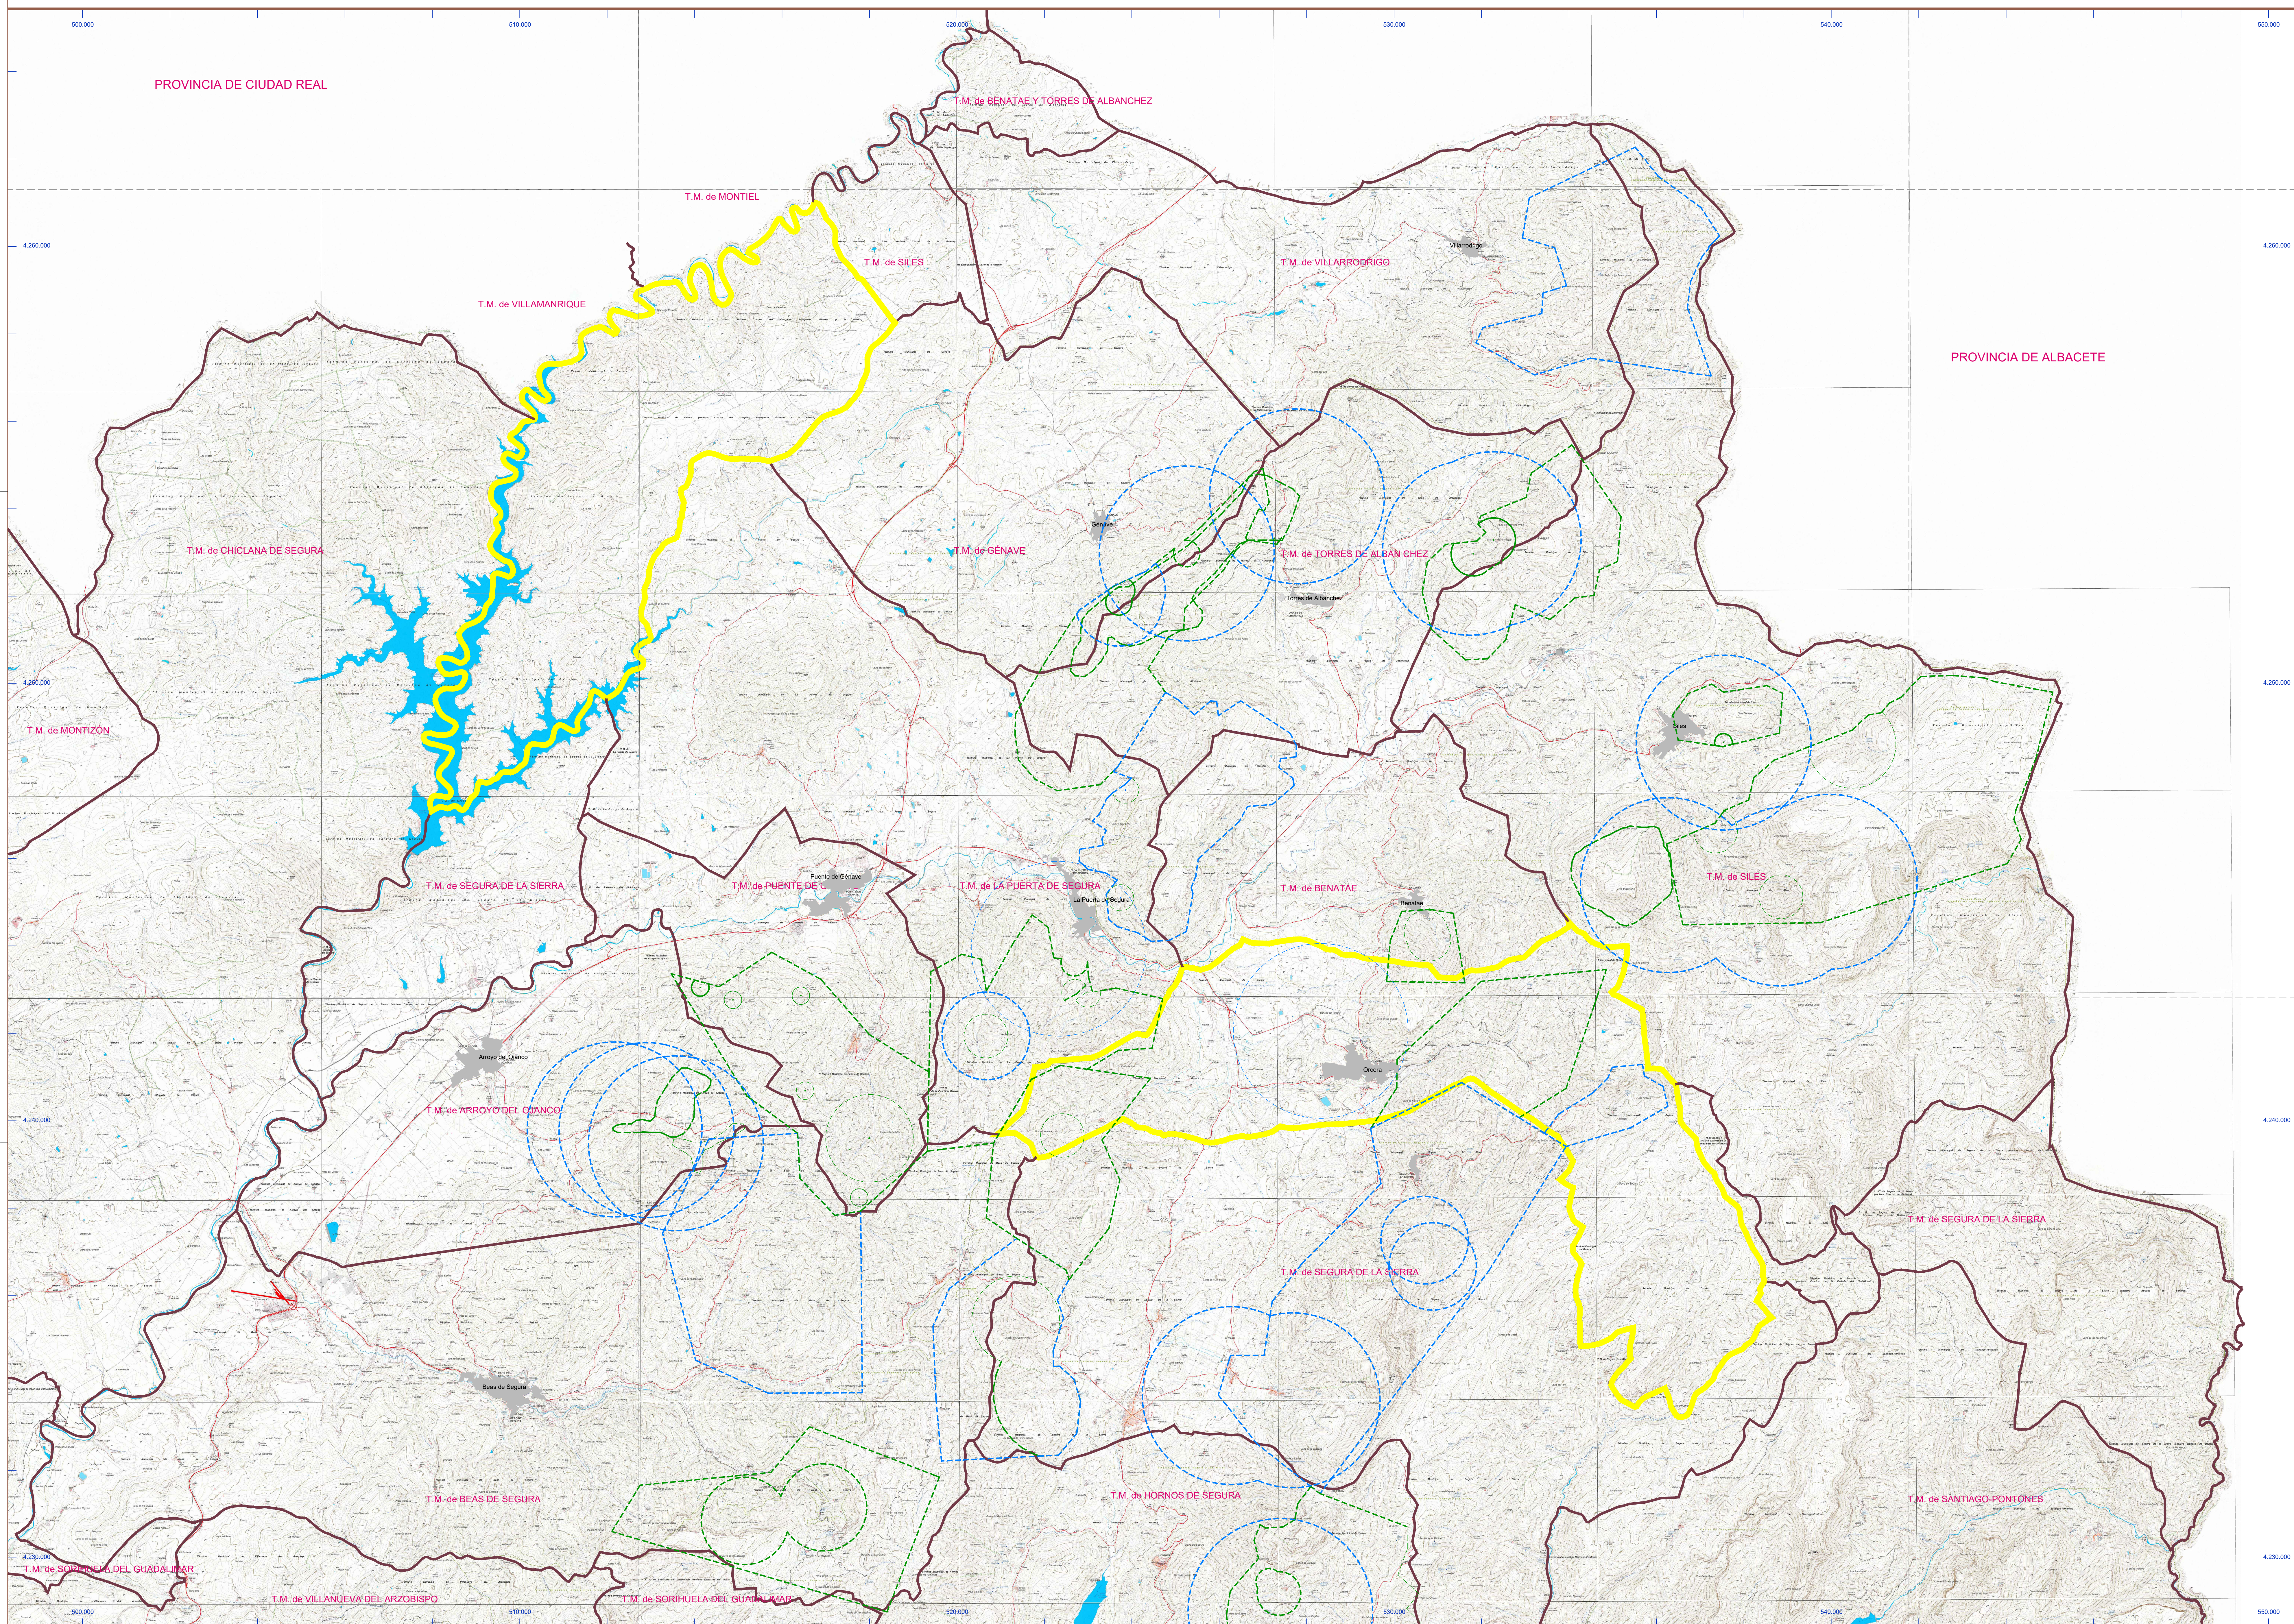

PLAN BÁSICO DE ORDENACIÓN MUNICIPAL DE ORCERA
(Documento de Avance)

Clave del plano

A.2

Plano de

INFORMACIÓN TERRITORIAL DEL MUNICIPIO Y SU ENTORNO

ESCALAS	Numéricas	Horizontal	Vertical
		1/50.000	1/50.000
	Gráfica	0,00 	1.000 ML
Equidistancia de las curvas de nivel:			10 ML

Proyectista



JUAN CAMEROS LÓPEZ
Ingeniero de caminos, canales y puertos

Juan Carmones López, ingeniero de caminos
Pasejo del Cardenal Benavides, 17
23440-Baeza (Jaén)
Teléfonos 630 946 785 y 953 742 574
Correo electrónico: juancarmones@hotmail.com

NOV-2022